

Requalification de la RD 1084 - Route de Genève Commune de Saint-Maurice-de-Beynost




LEGENDE

- Emprise d'espace perçu
- Paysage végétal à renforcer sur l'axe
- Place, parvis, urbanité

LA RD 1084 ...

Valoriser la lecture et les qualités d'usage de l'axe

>>> Démarquer une identité résidentielle et une cantralité à l'approche plus urbaine par un traitement différencié de l'espace public et du paysage.

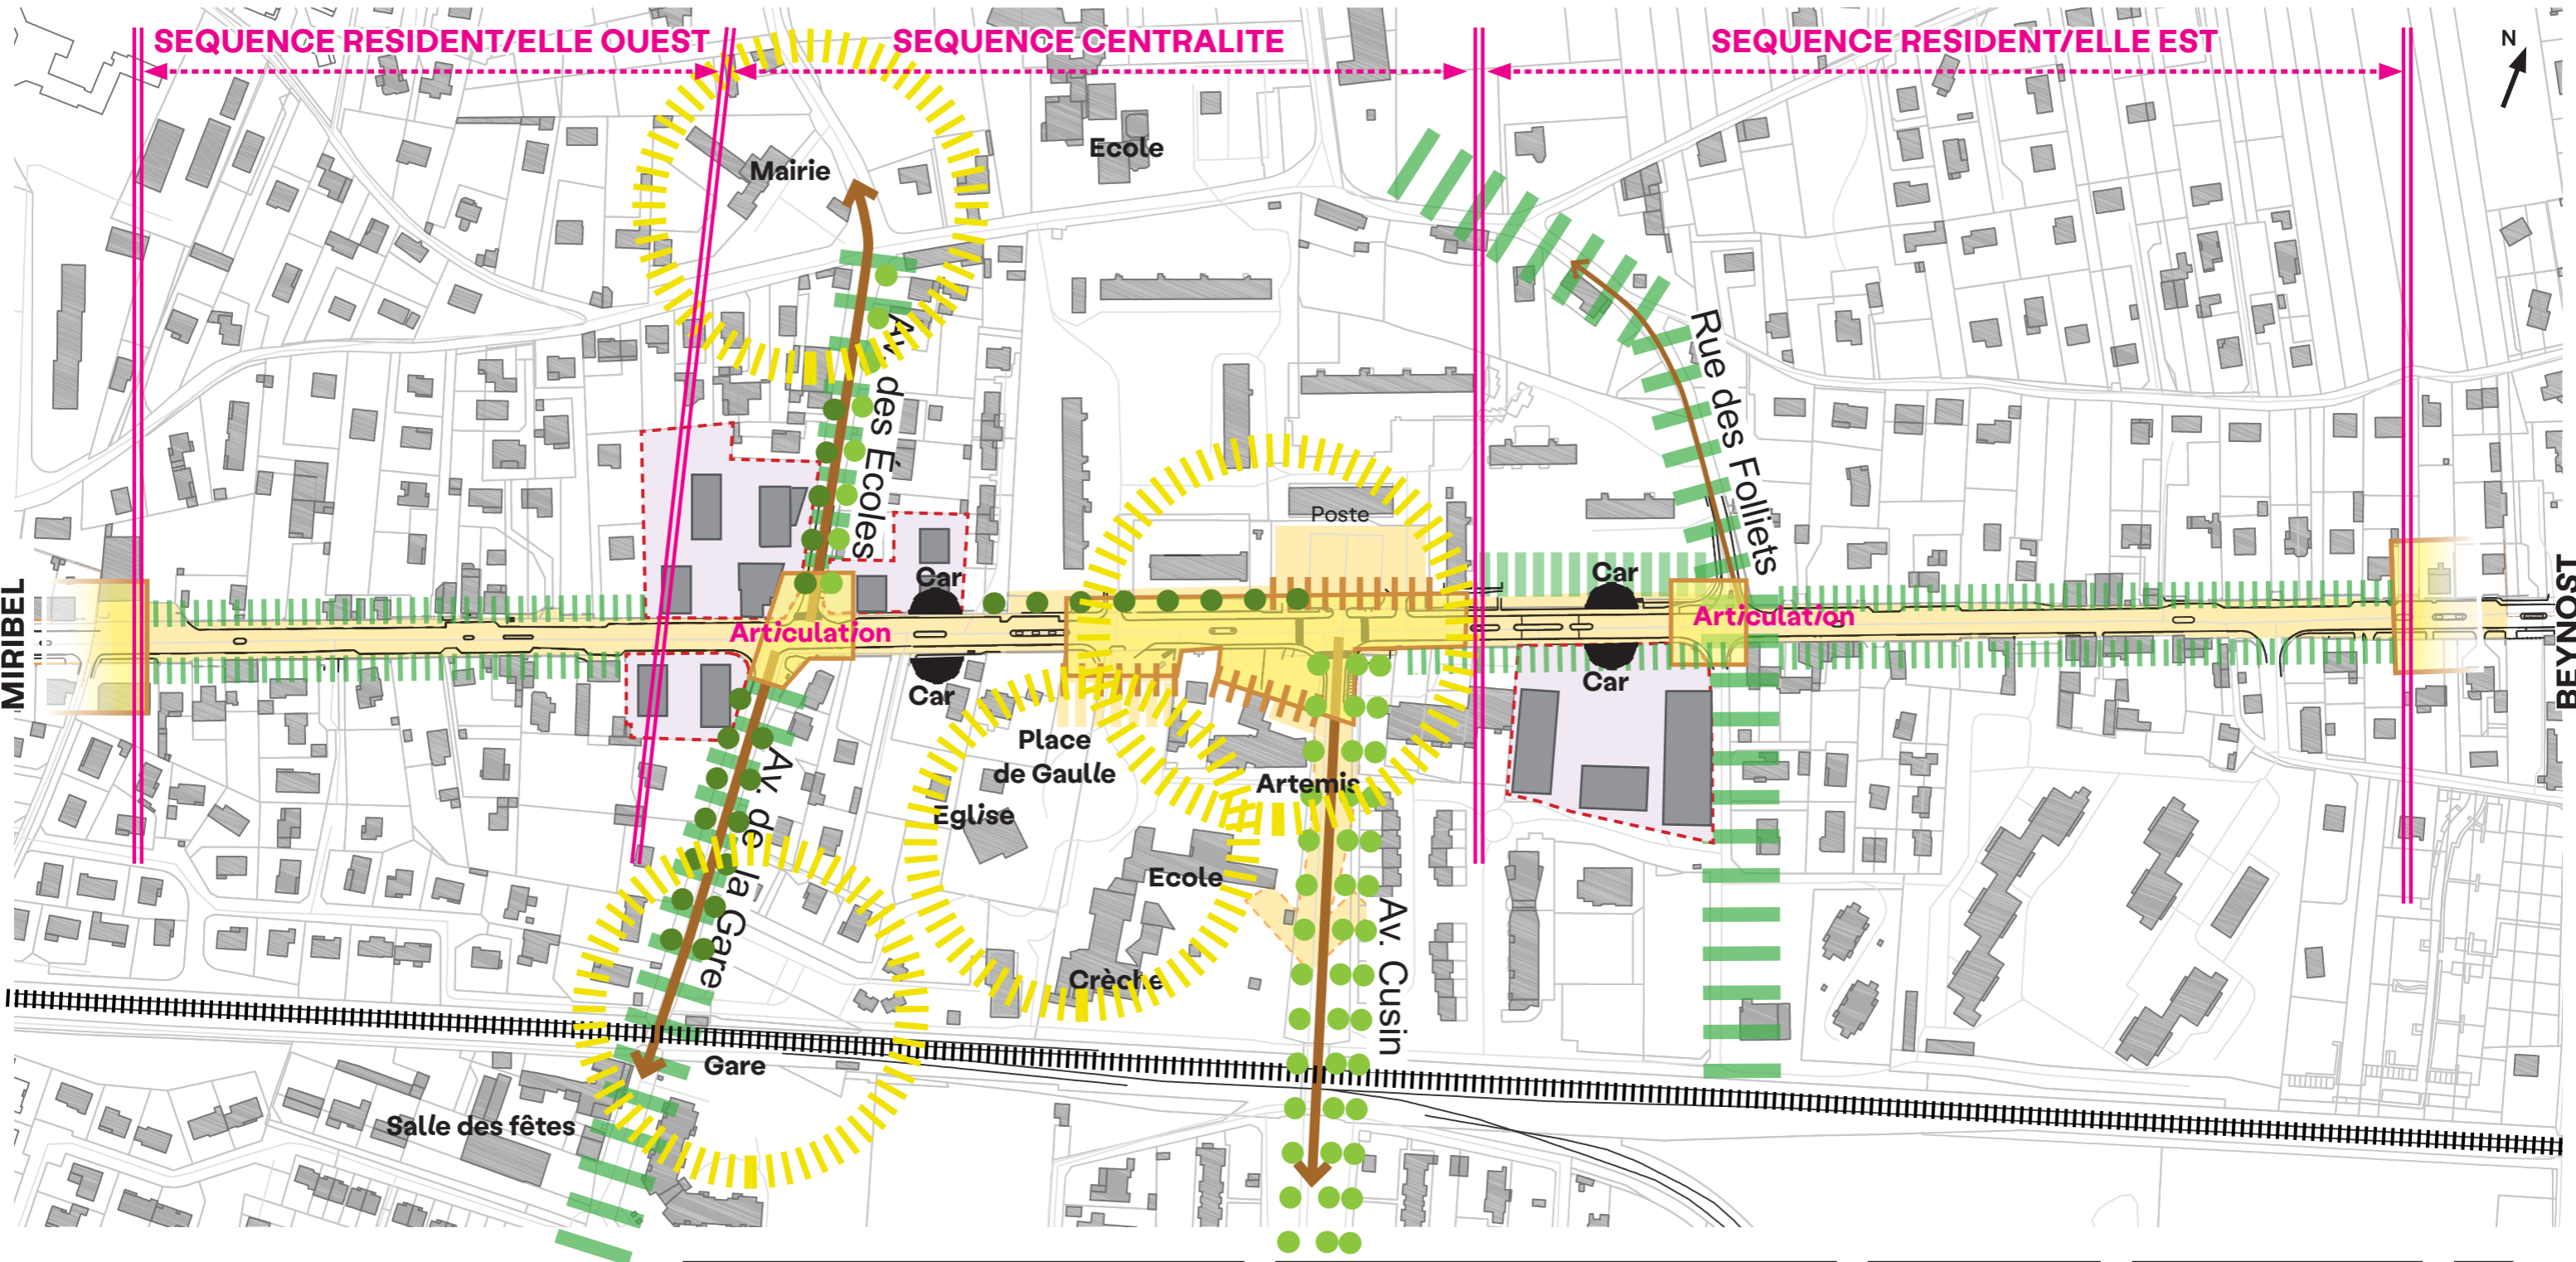


LA RD 1084 ...


Vers une écriture complète affirmant l'identité du lieu

> Principe de composition

Profil type secteur Ouest

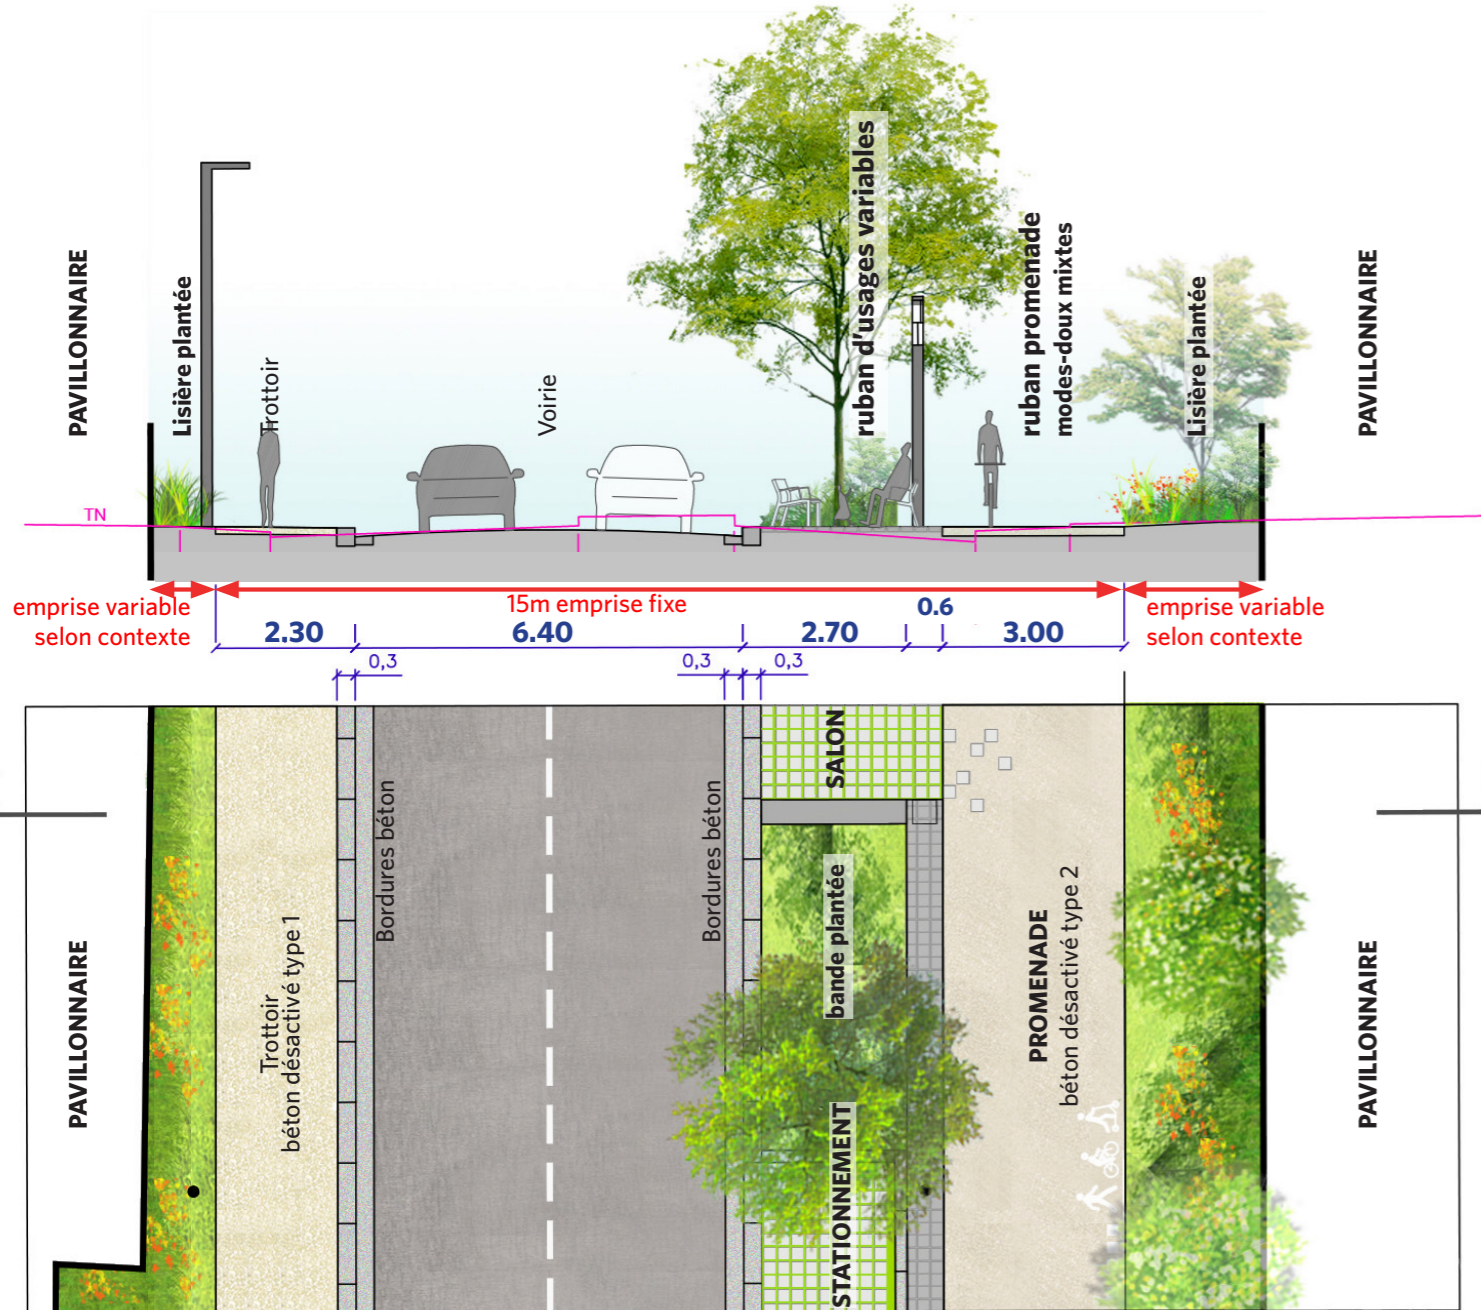

Profil type secteur Centralité - au droit de l'arrêt bus

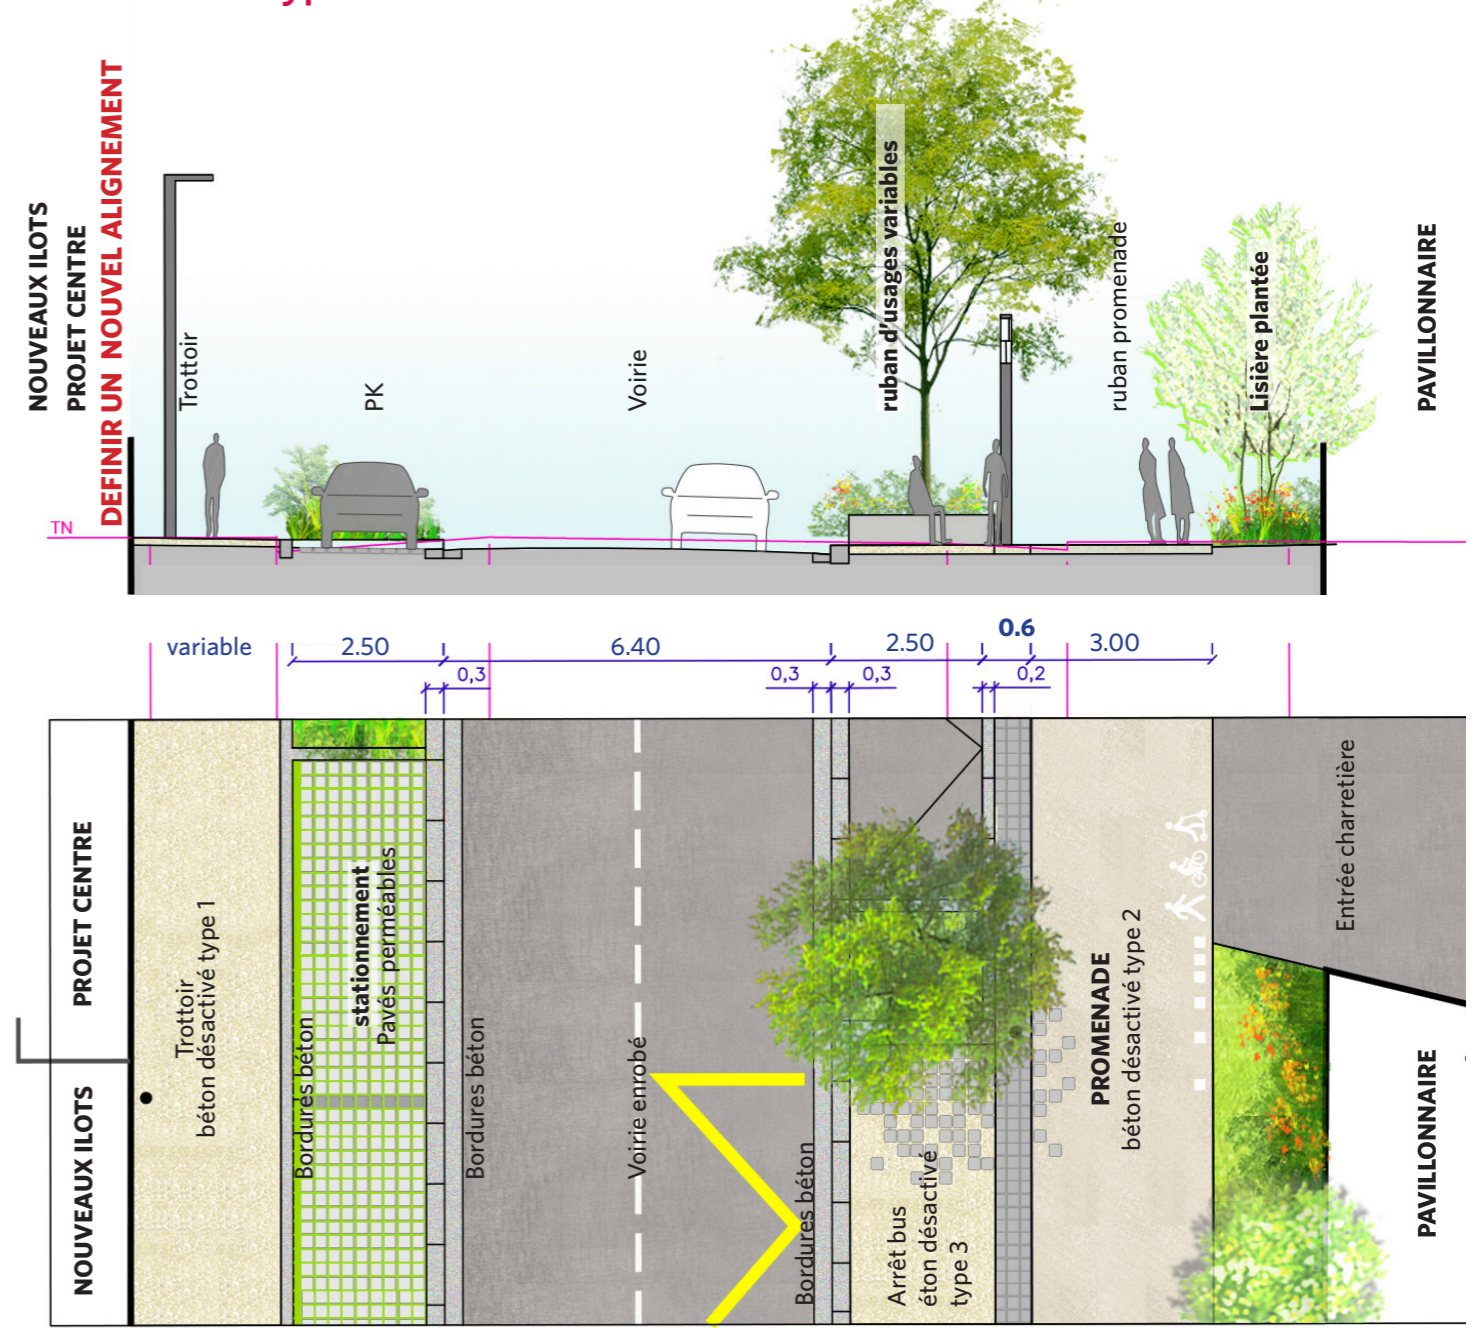

LA RD 1084 . . .

Vers une écriture complète affirmant l'identité du lieu

> Définition d'une "boite à outils"

IDENTITÉ VISUELLE _ LA PAUSE

PROPOSITION 1

Les assises acier ...



Bancs existants réutilisés de la place De Gaulle



Annonay _ Axe Saône

Les banquettes bétons

Les assises acier ...



Fauteuil _ Area

**... forme romantique
... coloris contemporain**



Chaise longue _ Area _ modèle Miramar



Corbeille _ Area _ modèle Lisbonne

RAL gris anthracite



LA RD 1084 . . .

Vers une écriture complète affirmant l'identité du lieu

> Définition d'une "boite à outils"

IDENTITÉ VISUELLE _ LA RUE

Les corbeilles



Corbeille _ Area _ modèle Tulipe

... Les appuis vélos



Appuis vélo _ MMcité _ modèle Lotlimit

.... Les barrières et potelets



Barrière et potelet _ Area _ modèle Antares

RAL gris anthracite



LA RD 1084 . . .

Vers une écriture complète affirmant l'identité du lieu

> Définition d'une "boite à outils"

IDENTITÉ VISUELLE _ LA RUE

Les abri bus ...



Abri bus _ MMcité _ modèle Aureo



Les blocs sanitaires ...



Toilettes publiques préfabriquées,
bardage sur mesure _ MPS

LA RD 1084 . . .


Dérouler un ruban vert, végétaliser et perméabiliser !

> Définition d'une "boite à outils"

STRATEGIE VEGETALE

Des essences, résistantes et nécessitant très peu d'entretien...
Une multiplicité pour une richesse de biodiversité...
Un intérêt paysager en toutes saisons

Des massifs d'essences simples
Des arbustes persistants et caduques
Des vivaces fleuries

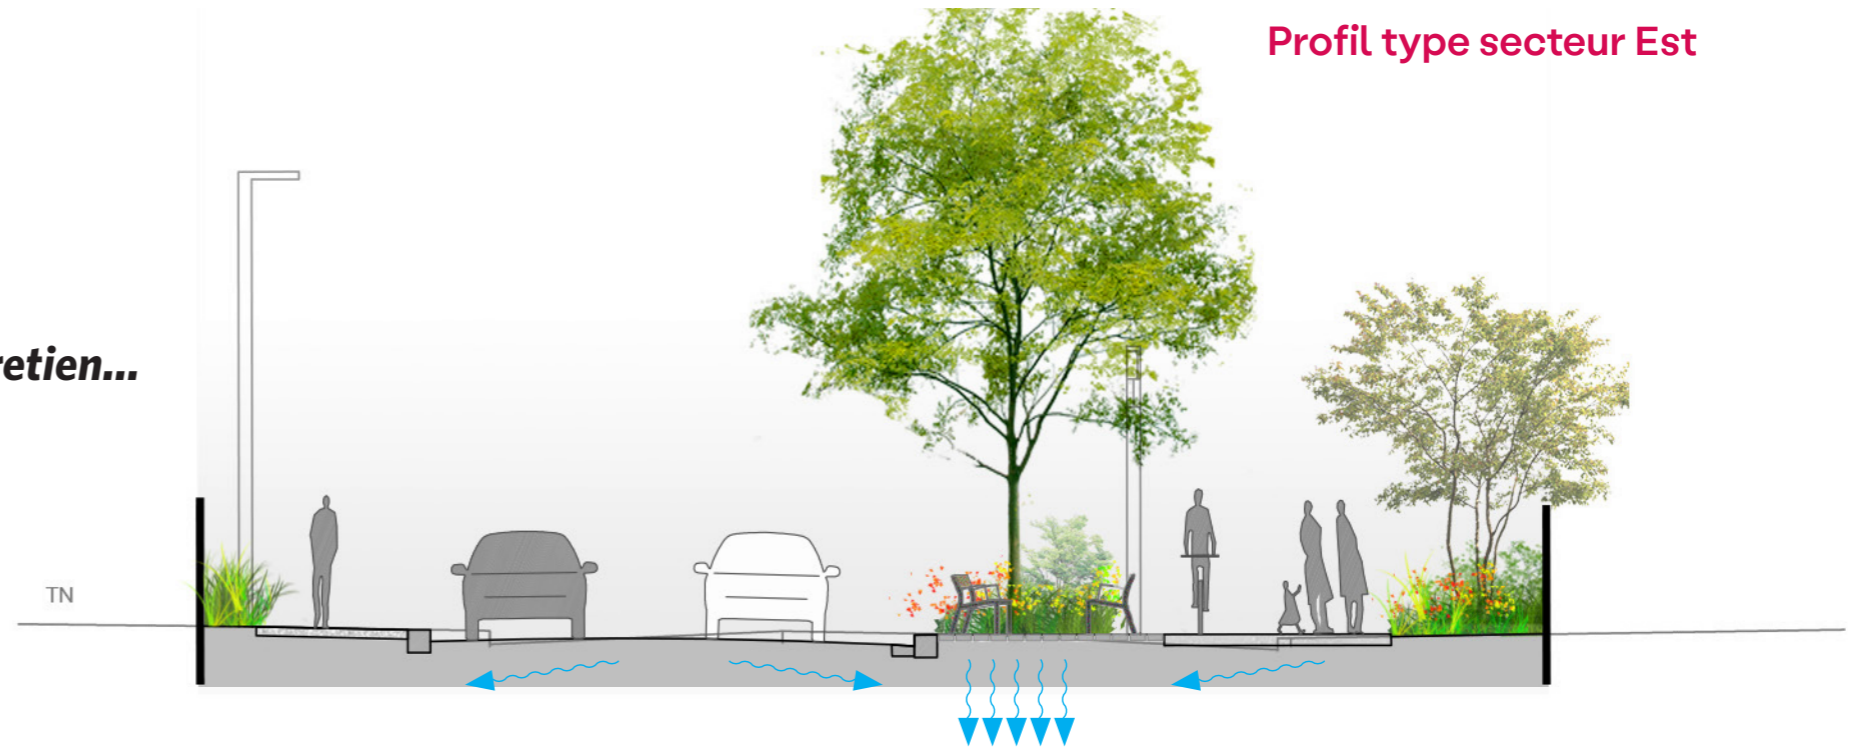

Profil type secteur Est



Aménagement de la traversée du village, Boisseron (34)



LISIÈRES DE SEUIL

Garantir l'esthétique du cadrage de l'avenue, créer un premier plan pour unifier les limites...

RUBAN PRINCIPAL

Assurer l'identité de l'avenue, créer de l'ombrage, de l'intimité, des usages...

LISIÈRES DE SEUIL

Garantir l'esthétique du cadrage de l'avenue, créer un premier plan pour unifier les limites...




STRATÉGIE VÉGÉTALE


Strate arborée

> Définition d'une "boite à outils"

SÉQUENCE URBAINE

3 séquences arborées :

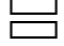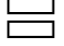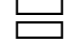- **Alignement d'arbres des deux séquences résidentielle résidentielles Ouest + Est**  une palette jardinée, fleurie ●●●
- **Alignement d'arbres de la séquence centralité**  des essences remarquables, de grand développement ●●●
- **Articulation singulière**  des essences remarquables, une palette jardinée, fleurie ●●●

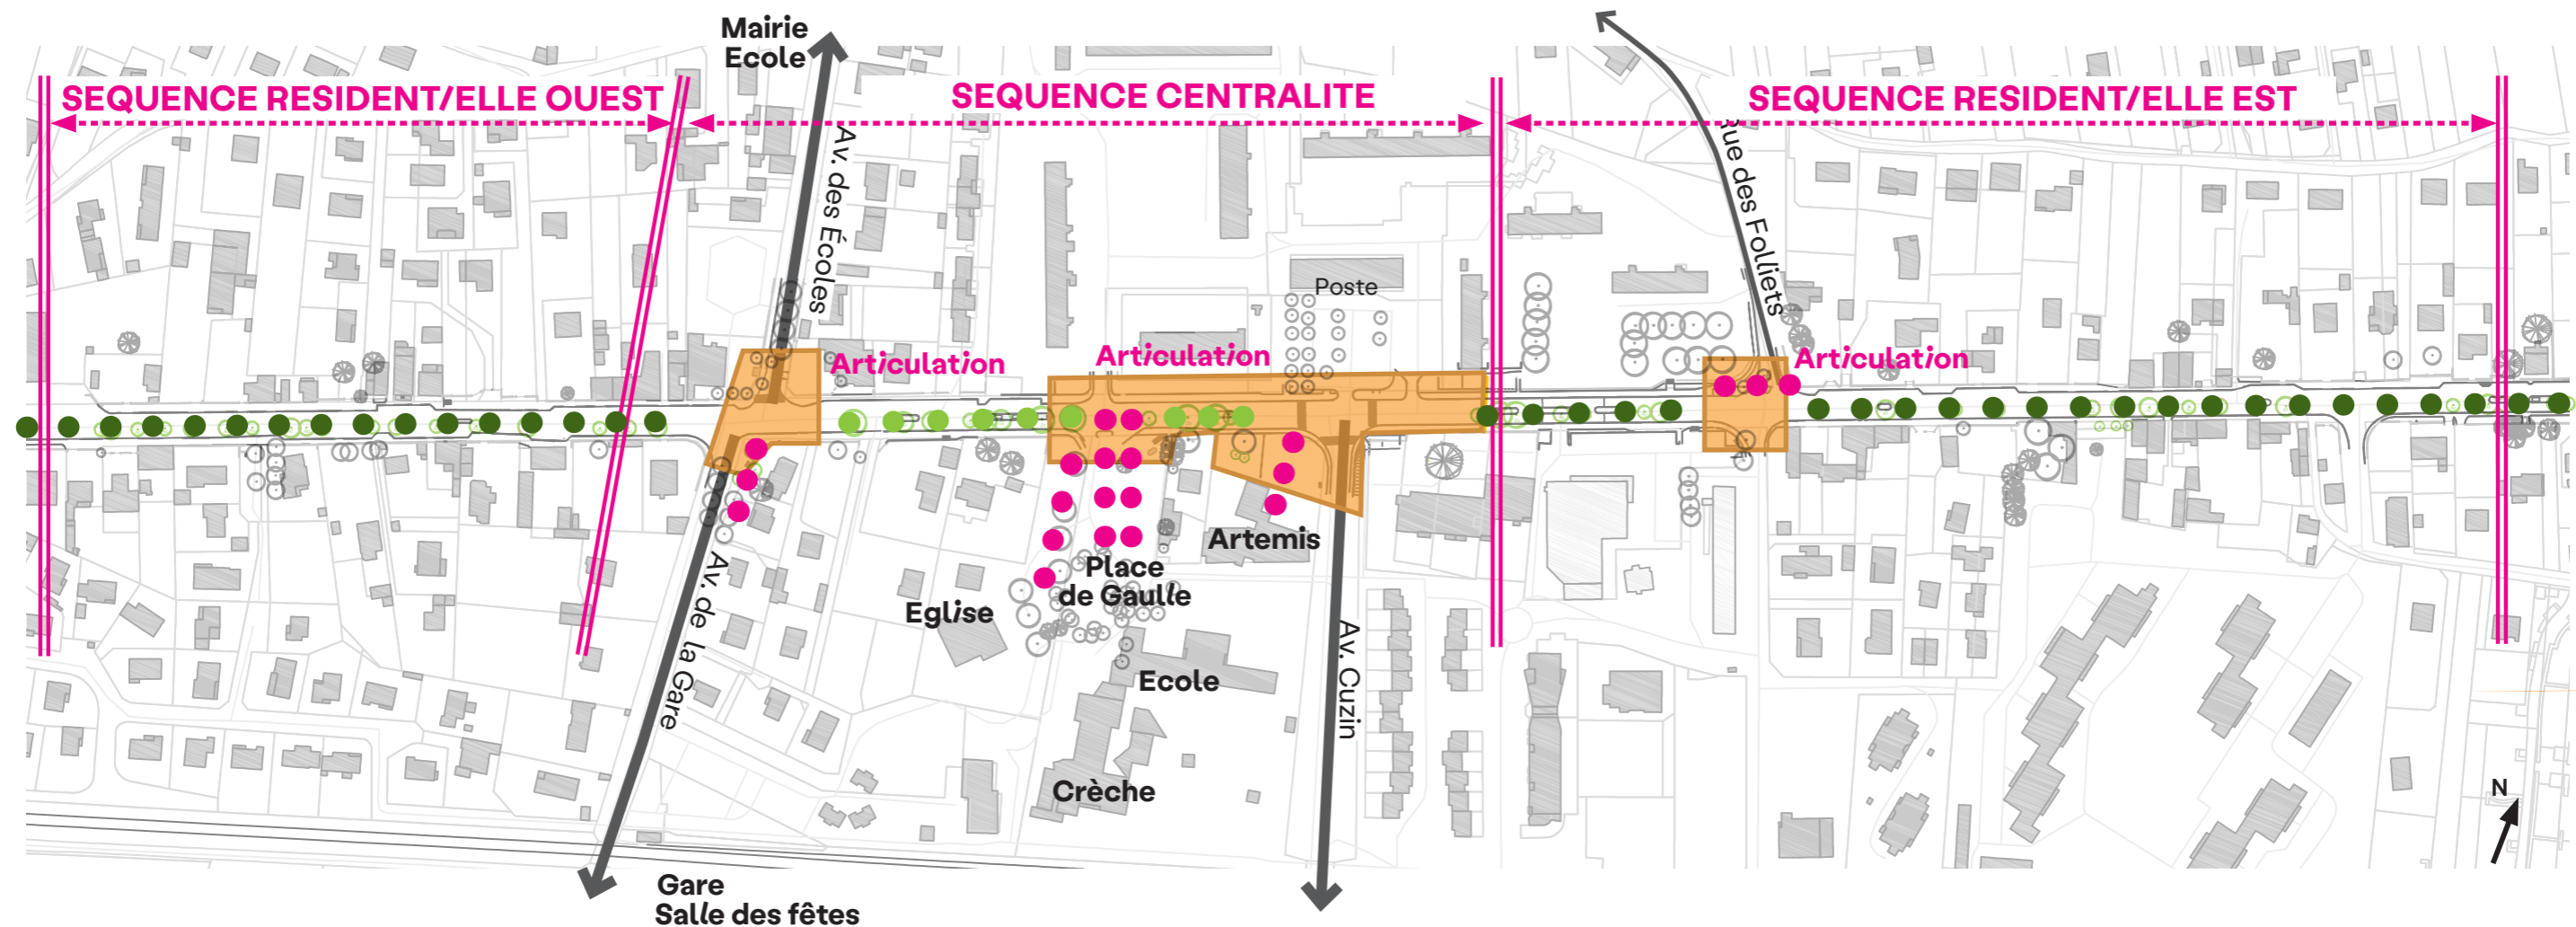


STRATÉGIE VÉGÉTALE

Strate arborée

> Définition d'une "boite à outils"

PRINCIPE DE COMPOSITION

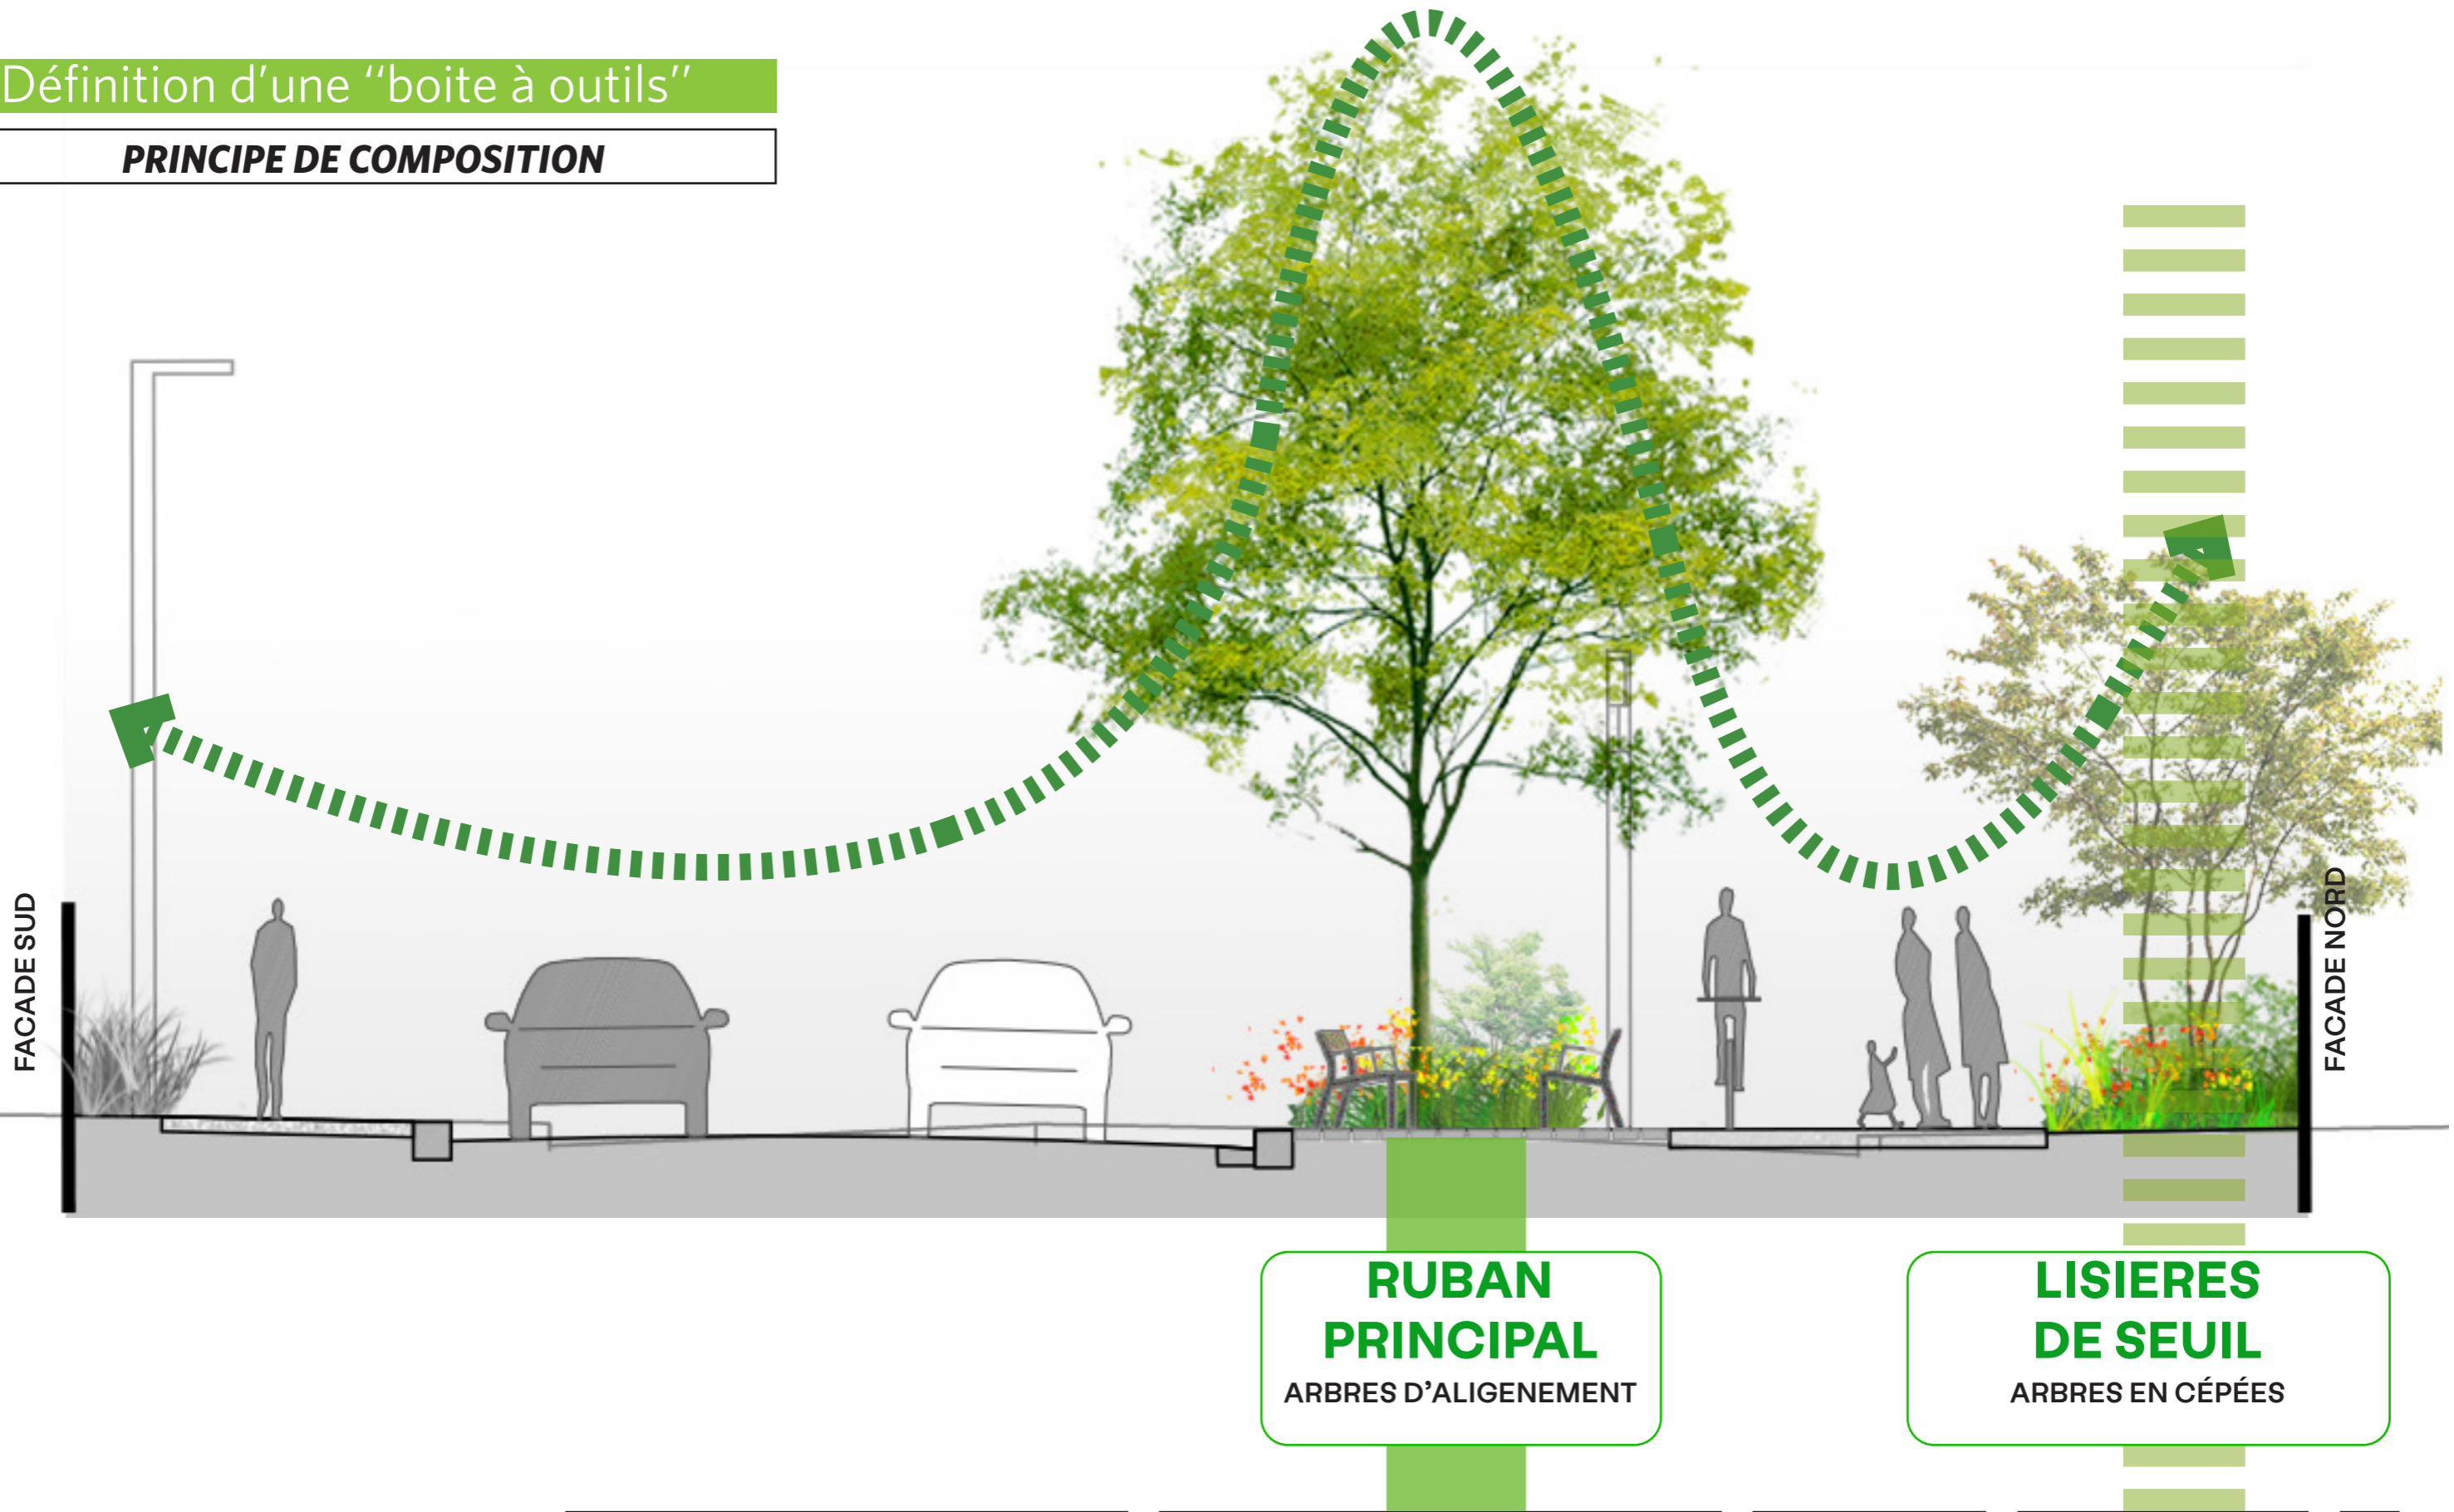

RUBAN PRINCIPAL
ARBRES D'ALIGENEMENT

LISIÈRES DE SEUIL
ARBRES EN CÉPÉES

LA RD 1084 ...


3 centralités affirmées

> Définition d'une "boite à outils"

SÉQUENCE URBAINE


3 centralités :

- centralité Gare / Ecole
- centralité De Gaulle / Artemis
- carrefour Folliets

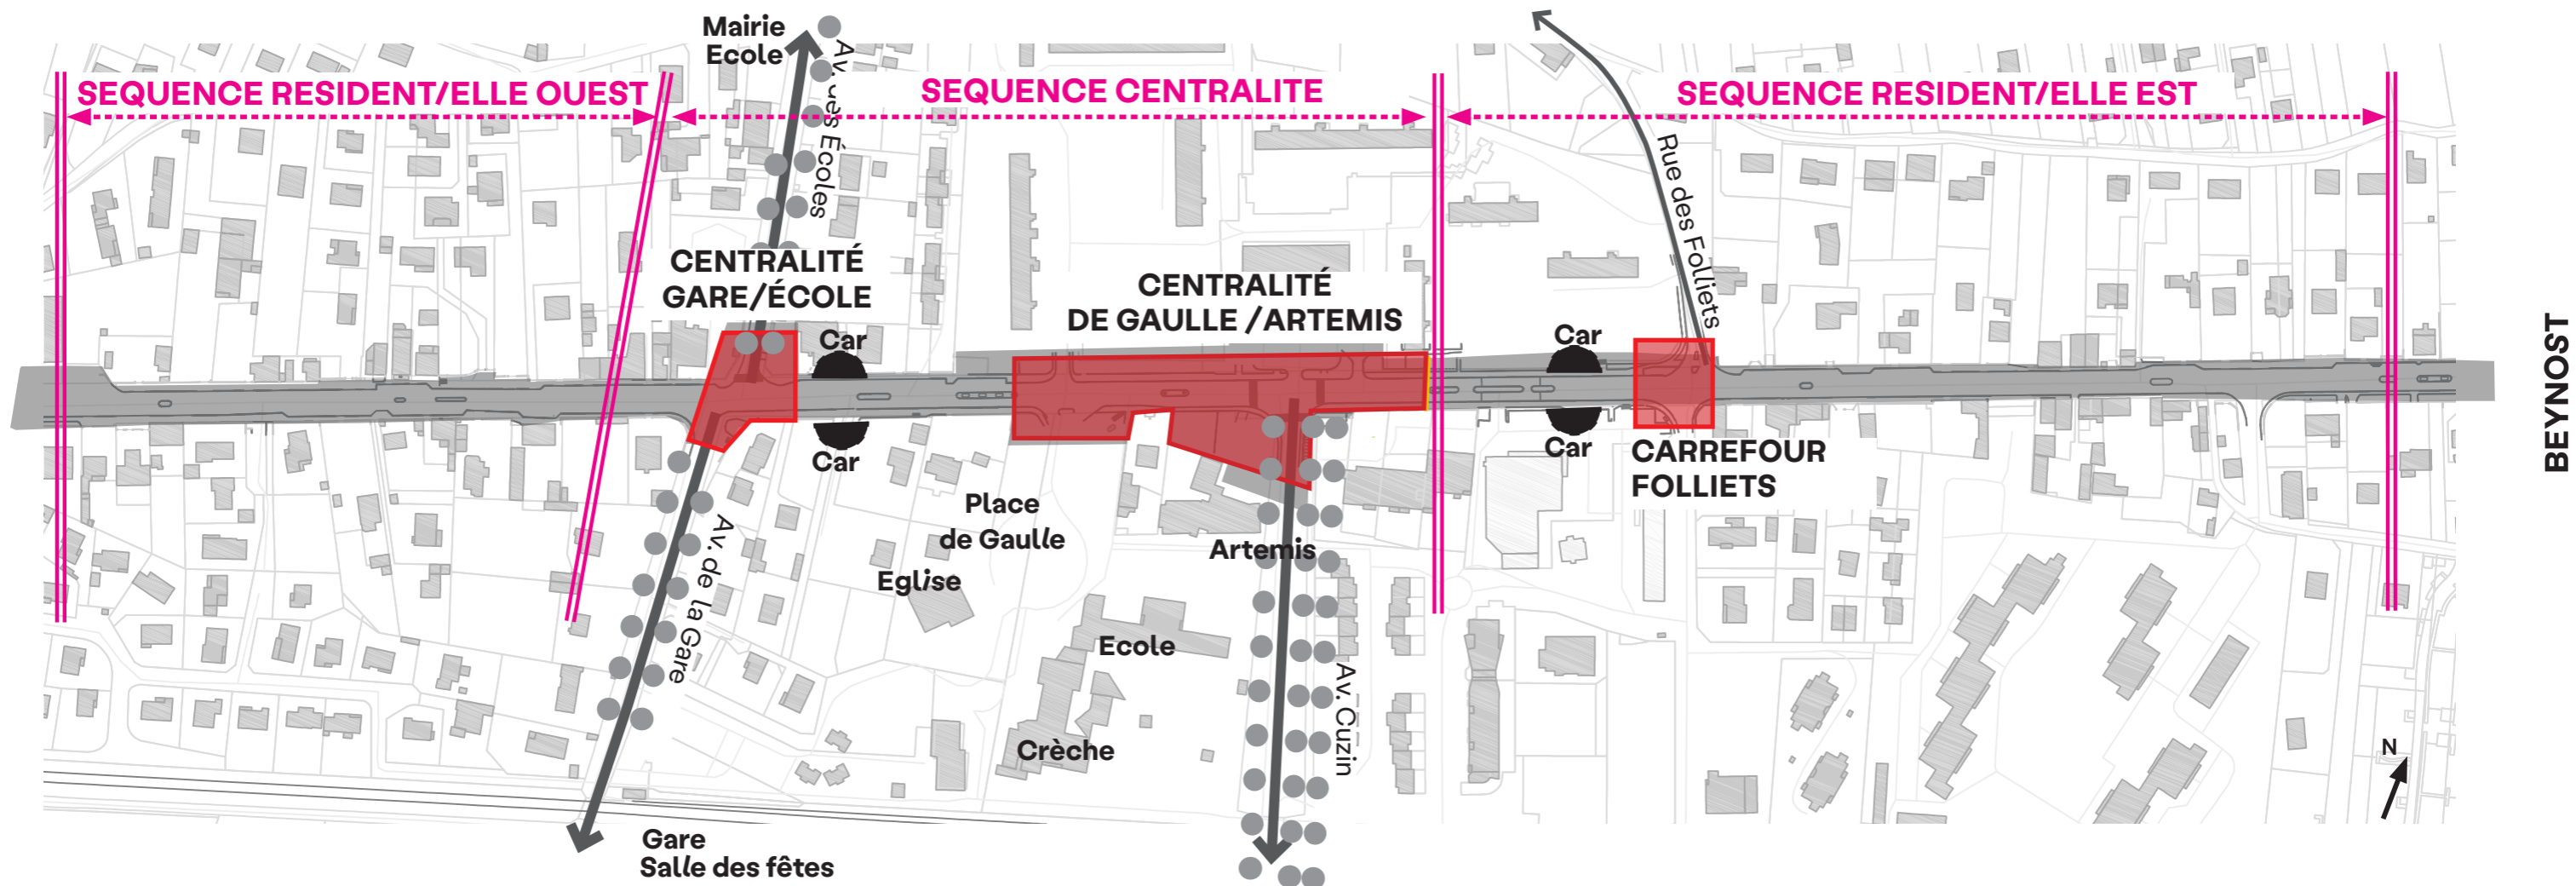


LA SÉQUENCE CENTRALITÉ GARE / ECOLE

Composition - Organisation

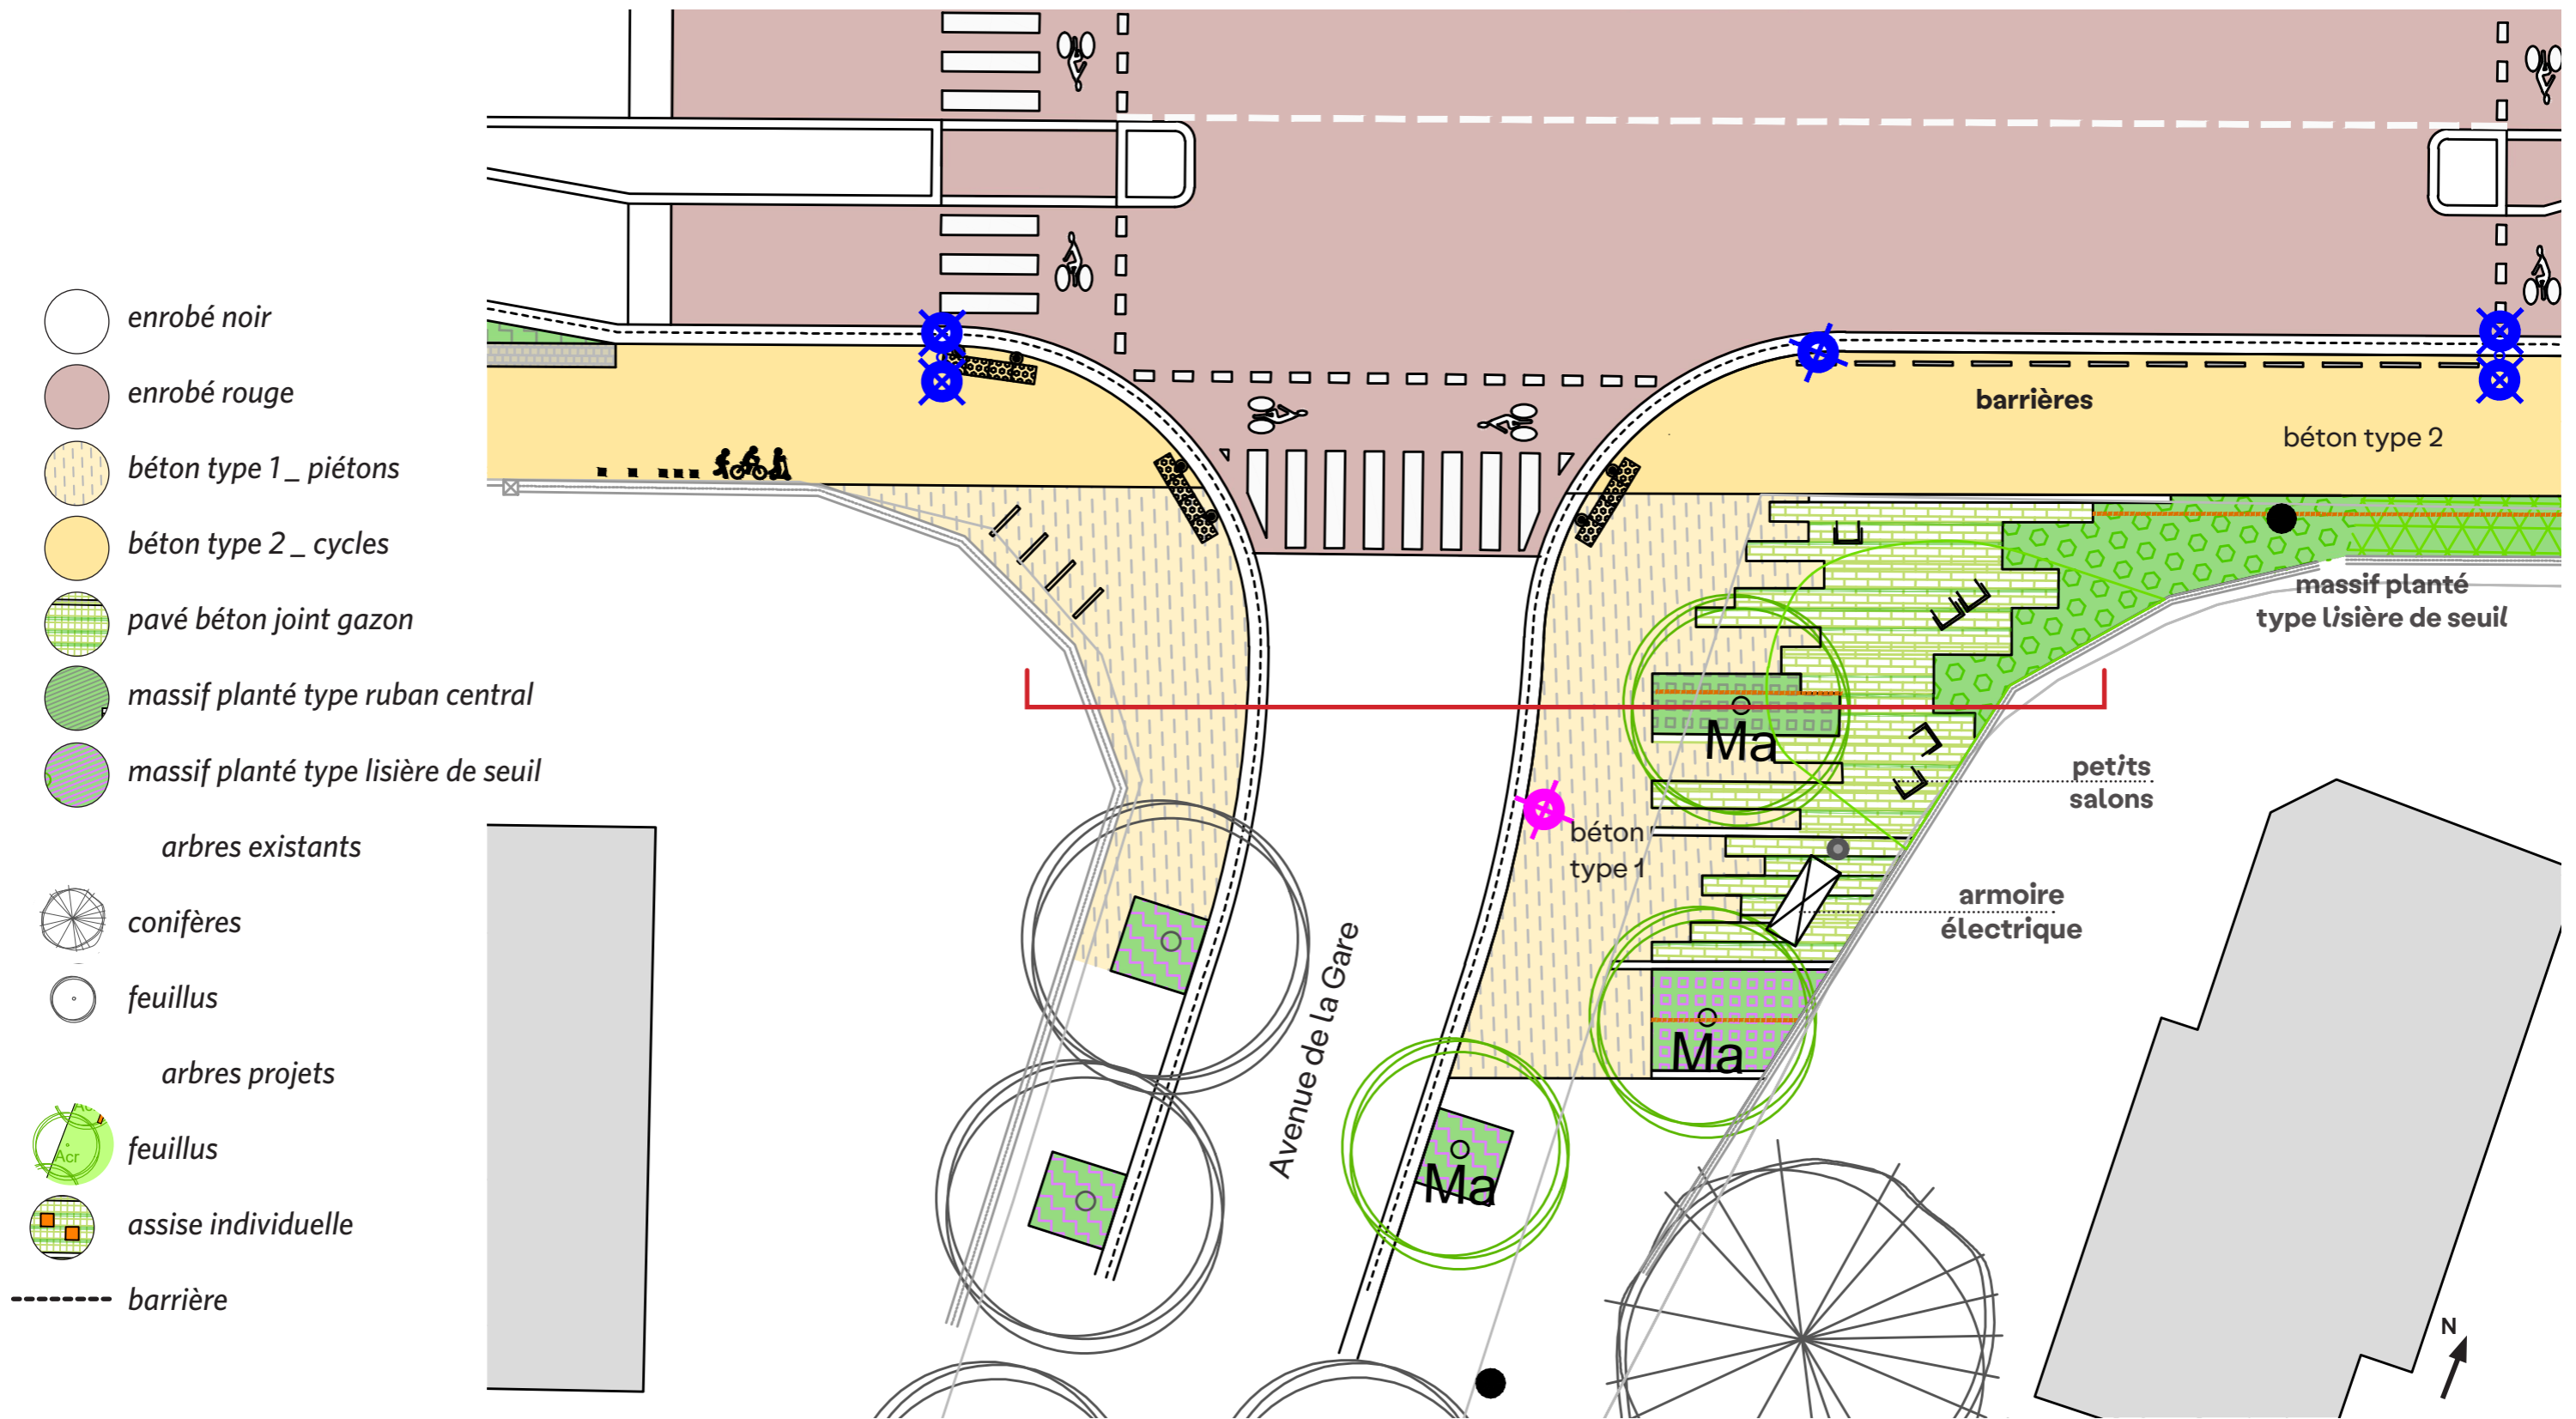

LA SÉQUENCE CENTRALITÉ DE GAULLE / ARTEMIS


Composition - Organisation

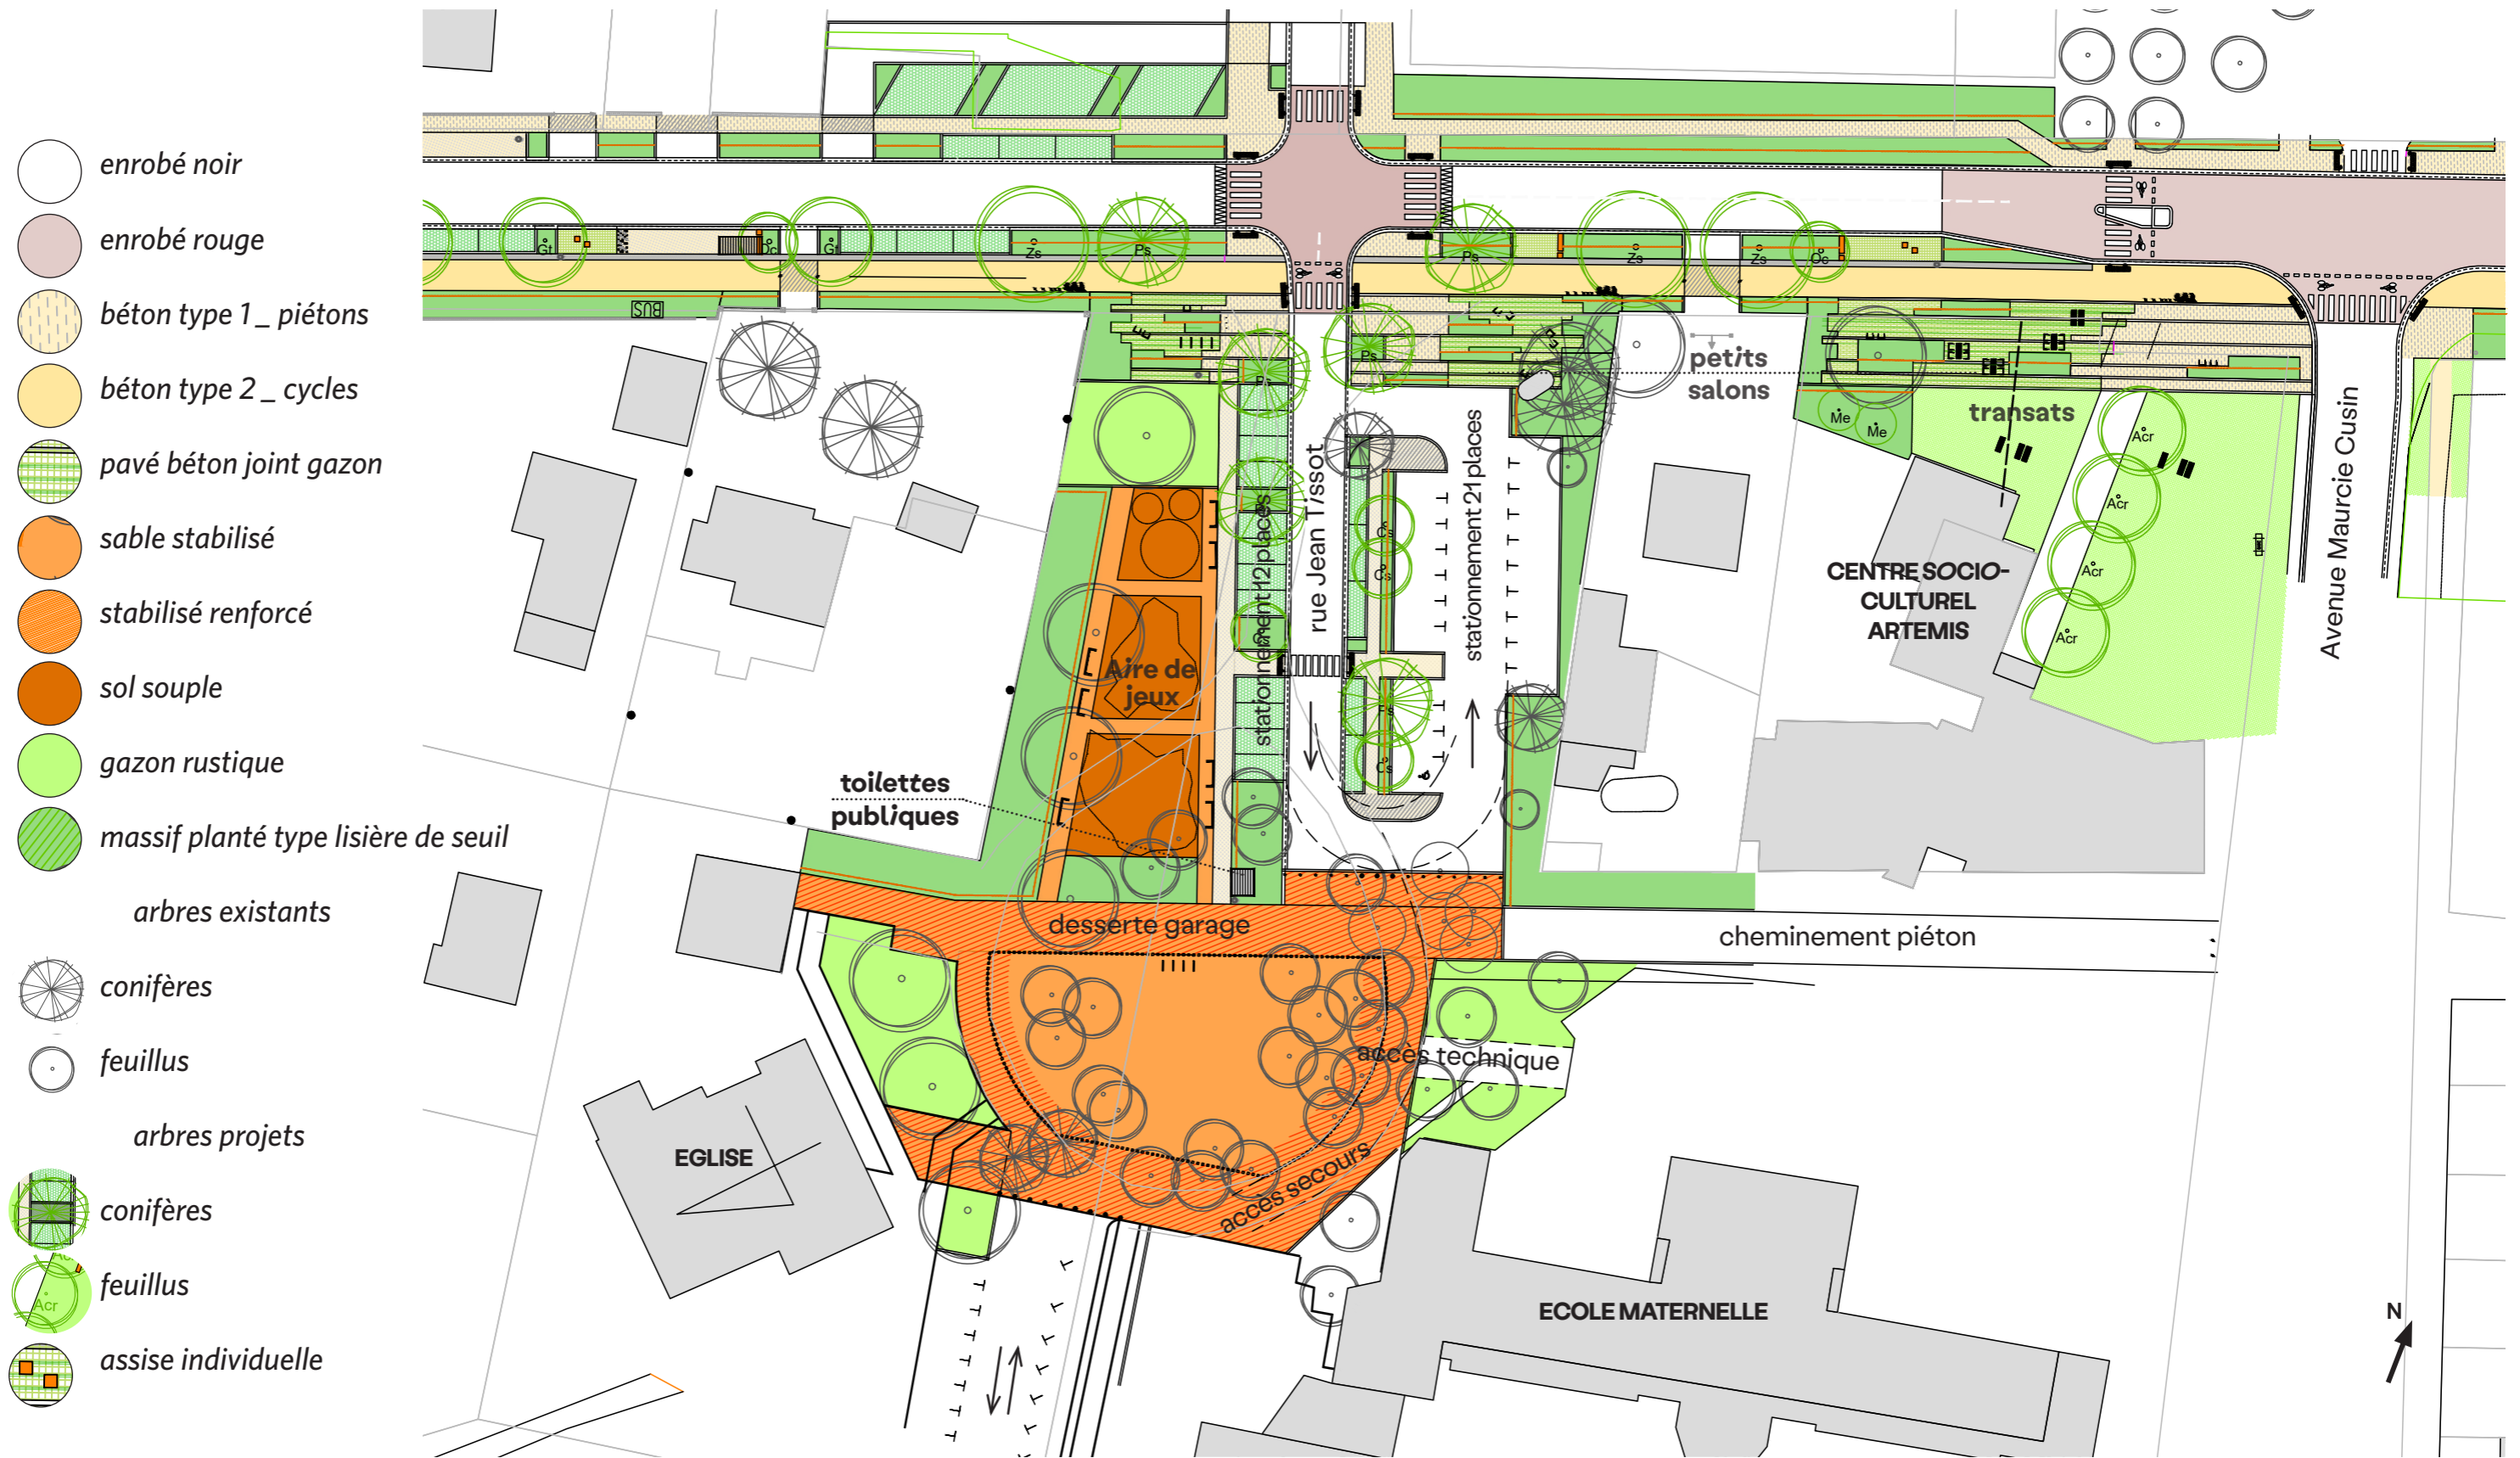

LA SÉQUENCE CENTRALITÉ DE GAULLE / ARTEMIS

Composition - Organisation

-  enrobé noir
-  enrobé rouge
-  béton type 1_ piétons
-  béton type 2_ cycles
-  béton type 3_ piéton
-  pavé béton joint gazon
-  sable stabilisé
-  stabilisé renforcé
-  sol souple
-  gazon rustique
-  massif planté type lisière de seuil
- arbres existants*
-  conifères
-  feuillus
- arbres projets*
-  conifères
-  feuillus
-  assise individuelle
-  banc

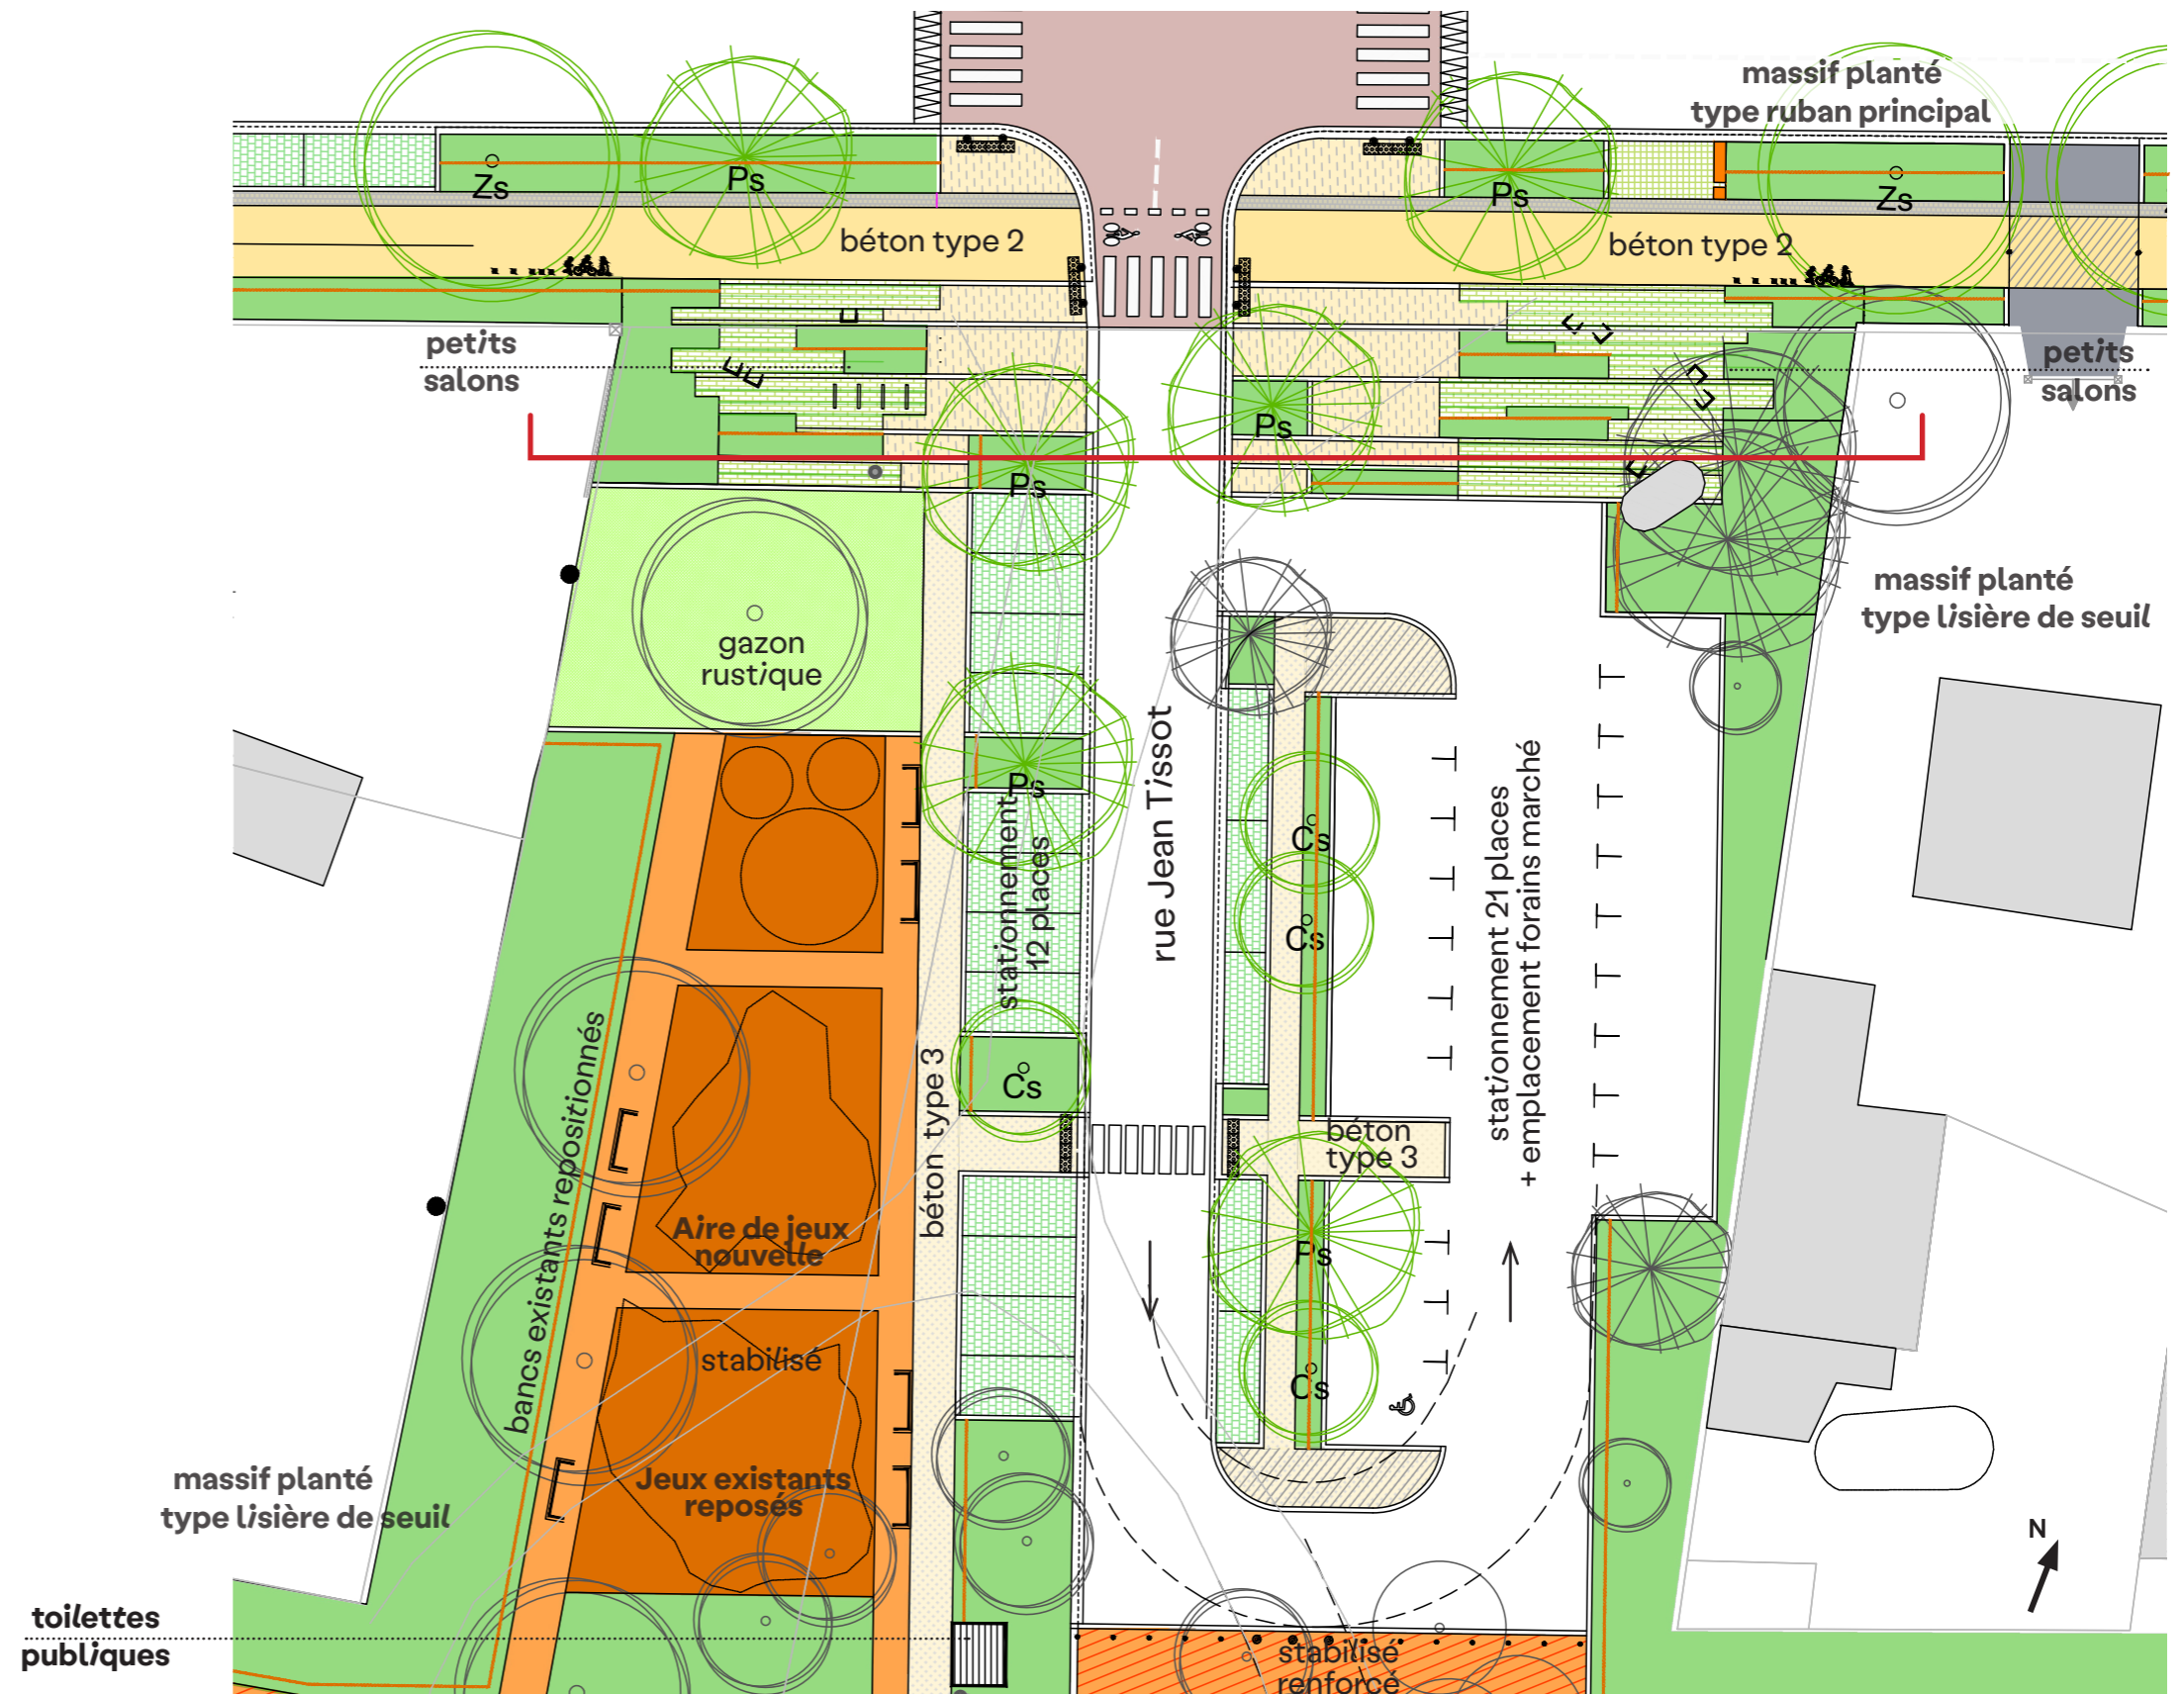

LA SÉQUENCE CENTRALITÉ DE GAULLE / ARTEMIS

Composition - Organisation



Place Charles de Gaulle _ état existant




Place Charles de Gaulle _
illustration indicative

LA SÉQUENCE CENTRALITÉ DE GAULLE / ARTEMIS

Composition - Organisation

-  enrobé noir
-  enrobé rouge
-  béton type 1_ piétons
-  béton type 2_ cycles
-  pavé béton joint gazon
-  gazon rustique
-  massif planté type lisière de seuil
-  arbres existants
-  conifères
-  feuillus
-  arbres projets
-  feuillus
-  assise individuelle
-  banc
-  transat

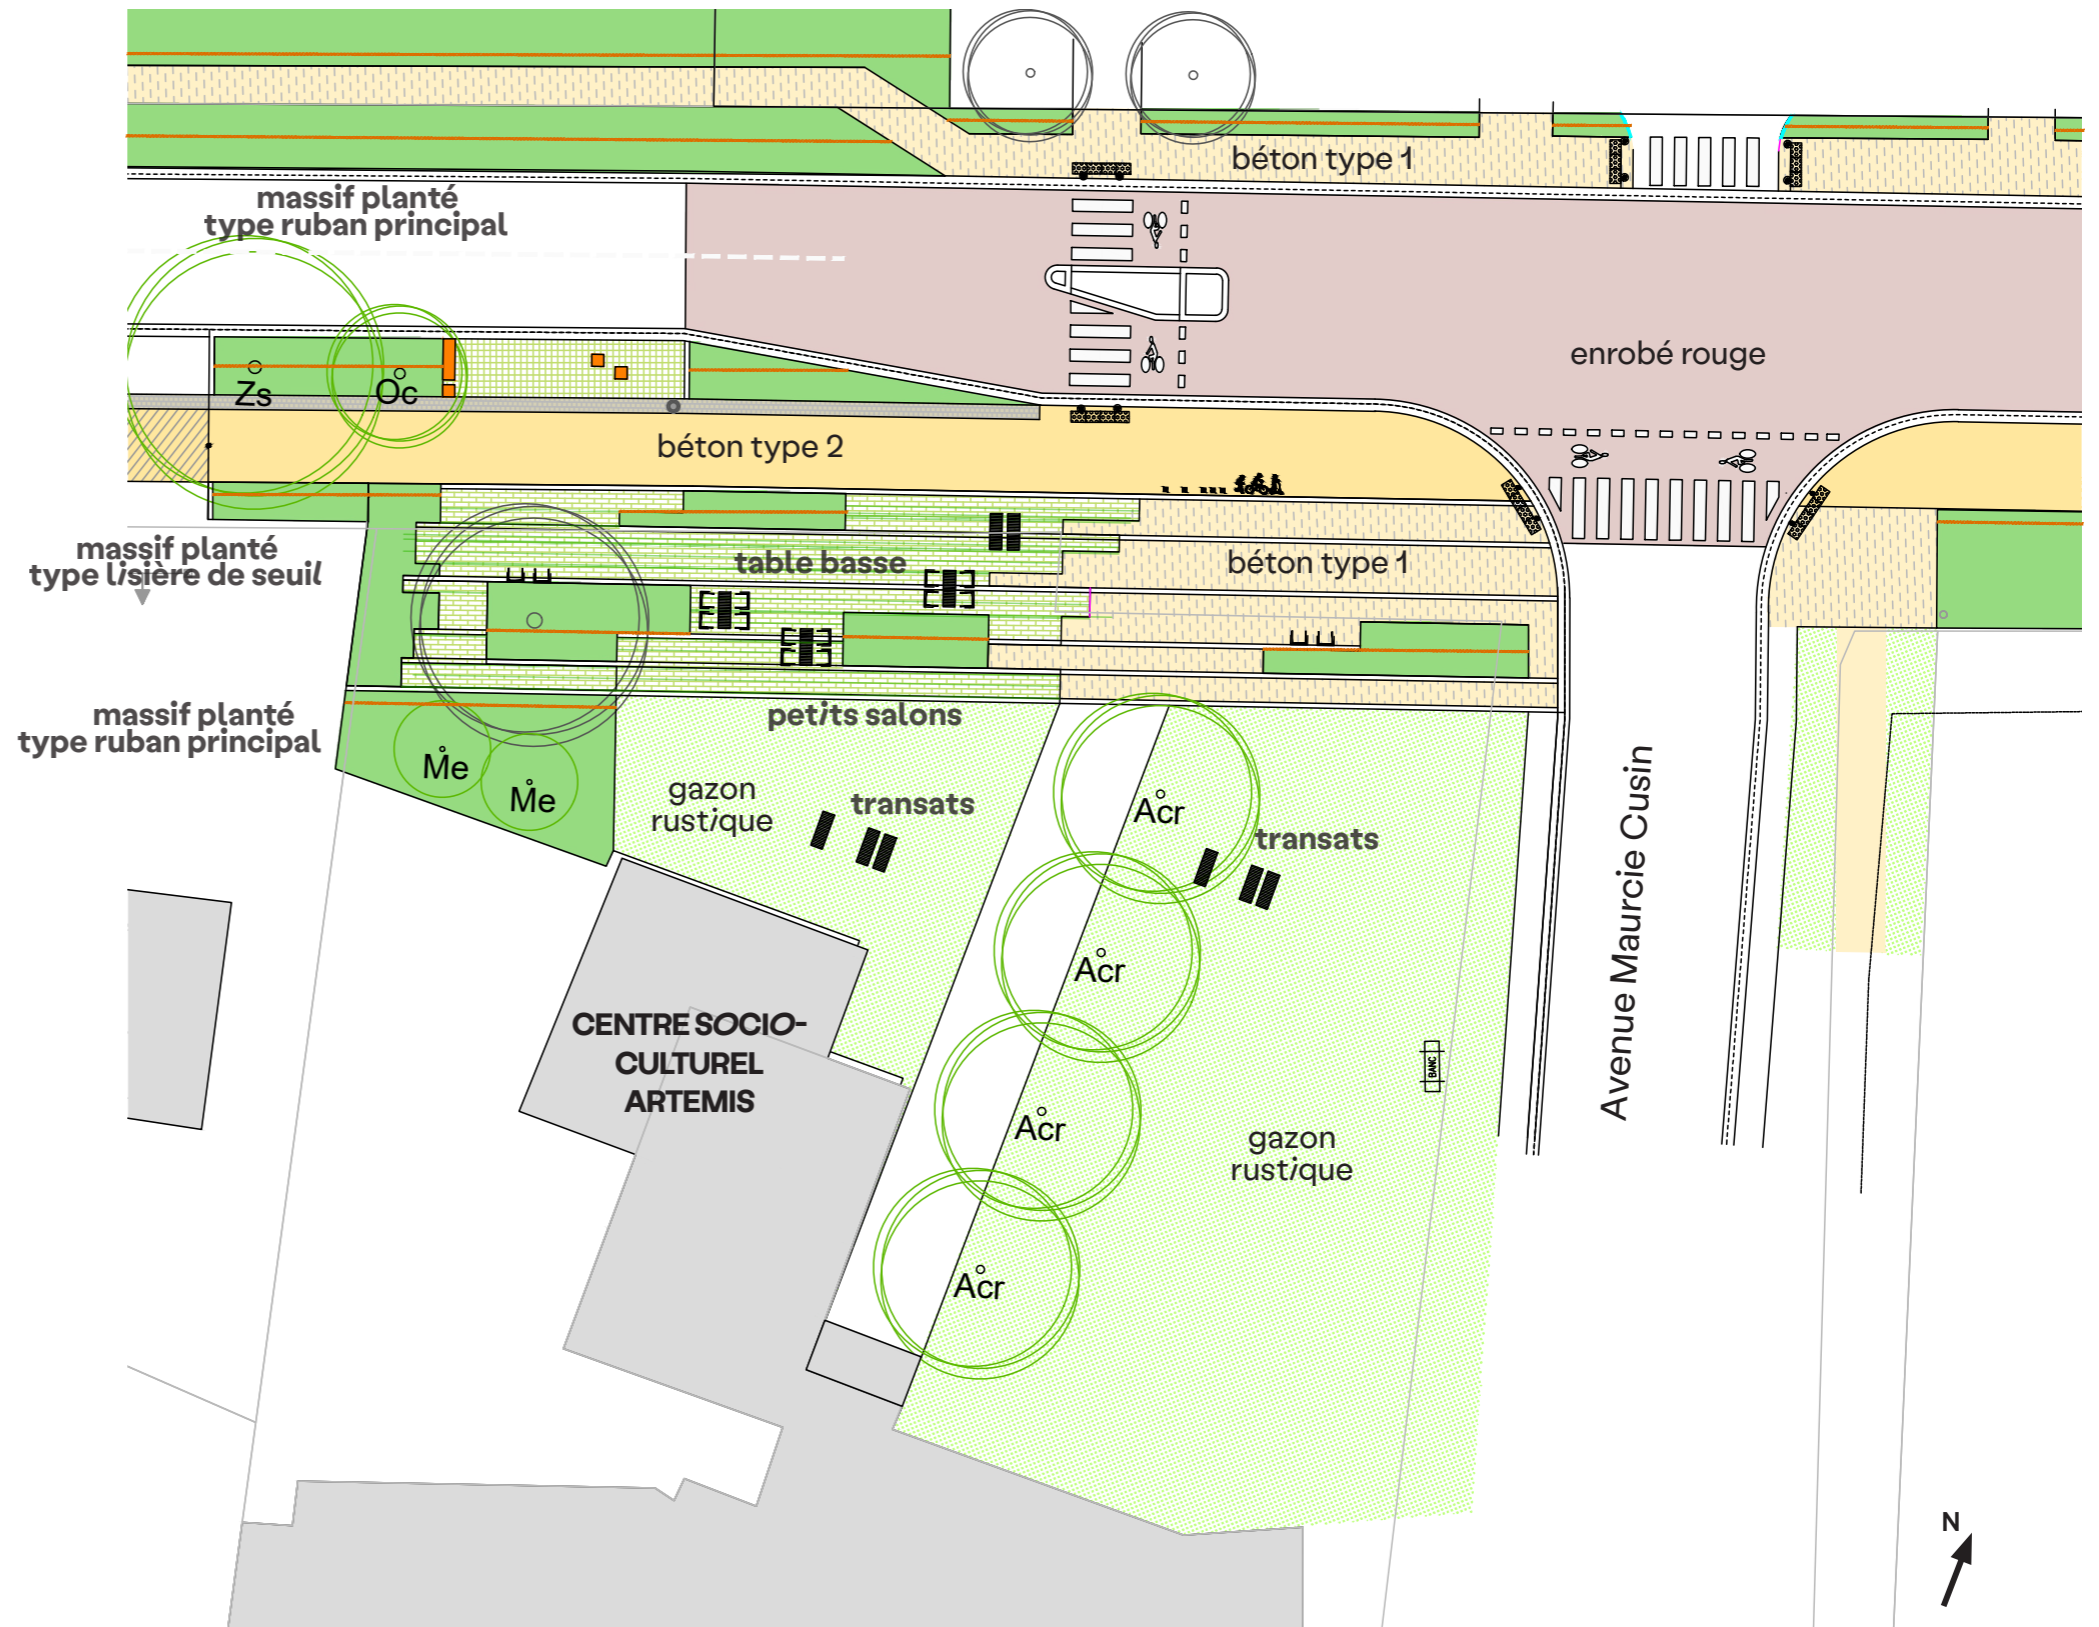

LA SÉQUENCE CARREFOUR FOLLIETS

Composition - Organisation

